



Projet extension à l'étage
Echelle 1cm. p. m

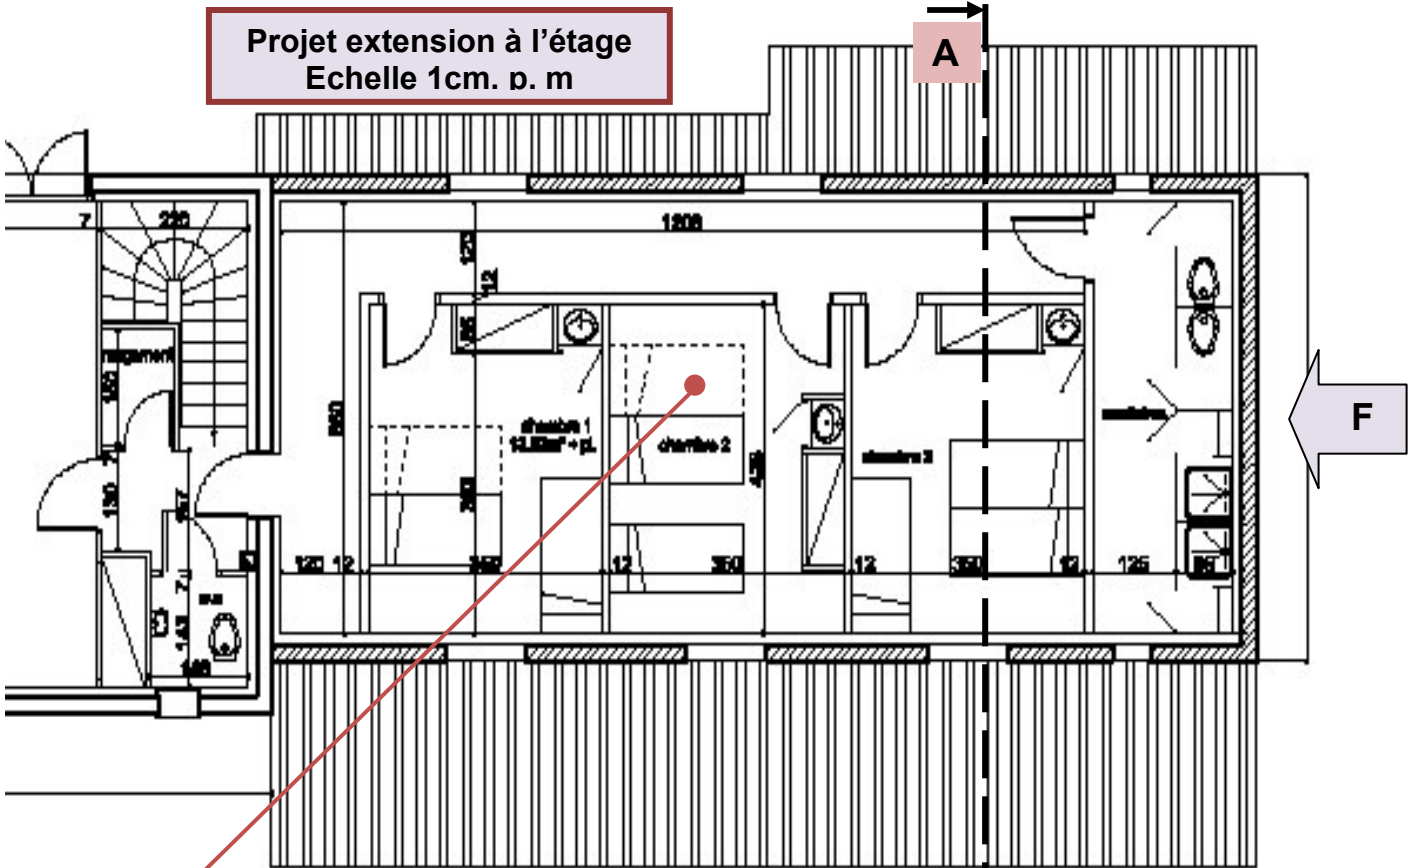

Les lits en pointillés sont des lits gigognes escamotables

Projet restructuration du rez de chaussée
Echelle : 1cm. p. m

Chambre et salle d'eau Personne à Mobilité Réduite

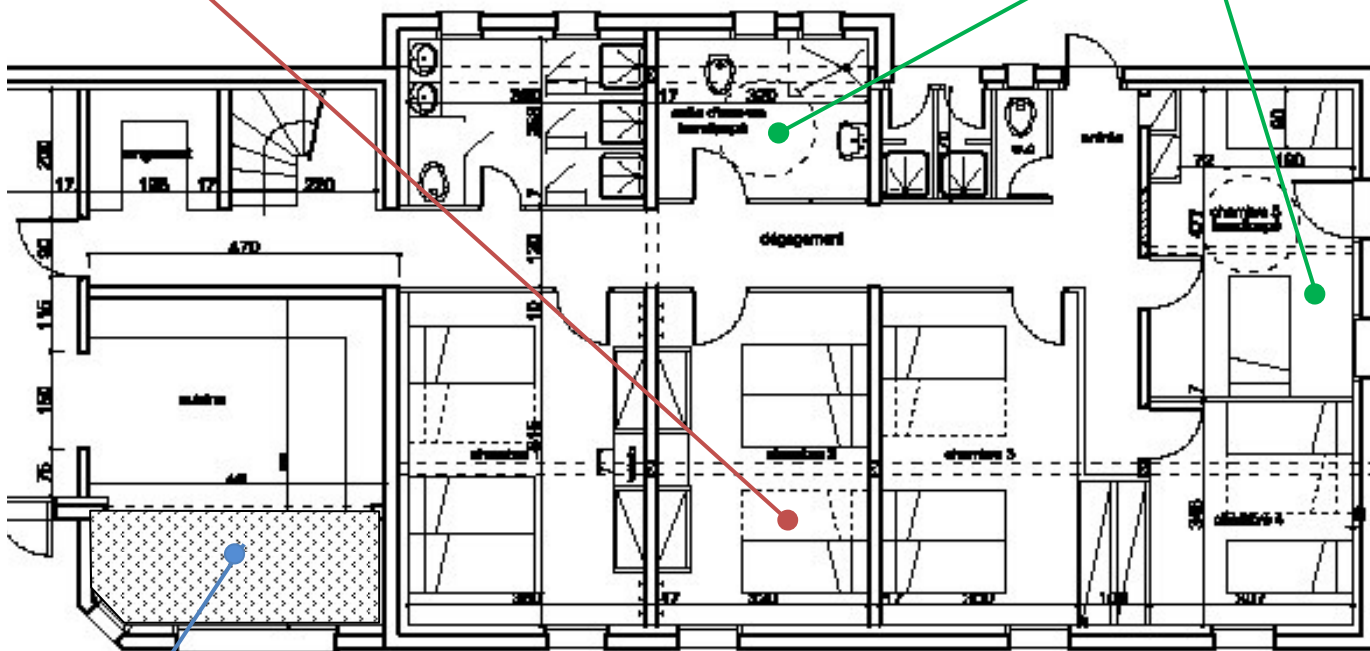

Agrandissement cuisine

Coupe AA

Vue suivant F

Cette page vous donne une idée du projet adopté en assemblée générale. Vous le retrouvez exposé à Préfaïlles en format A3 beaucoup plus lisible

